


1	Общ	черн	1
2	Л. кнопка	белый	2
3	Кнопка С.	синий	3
4	П. кнопка	зелен	4
5	Л. индик	желт	5
6	Индик С.	оранж	6
7	П. индик	красн	7
8	ЗУММЕР	коричн	8

Пульт
Perco

XP15	
RELAY A	1
RELAY B	2
OPTO LED A	3
OPTO LED C	4
VENDOTEK FULL	
(TERMT071.0010.304 Rx , TERMT071.0010.302 R4)	

XP15	
RELAY A	1
RELAY B	2
OPTO LED A	3
OPTO LED C	4
VENDOTEK FULL	
(TERMT071.0010.304 Rx , TERMT071.0010.302 R4)	

Вход для подключения НЗ контакта
охранно-пожарной системы.
В случае отсутствия подключения -
установить перемычку.

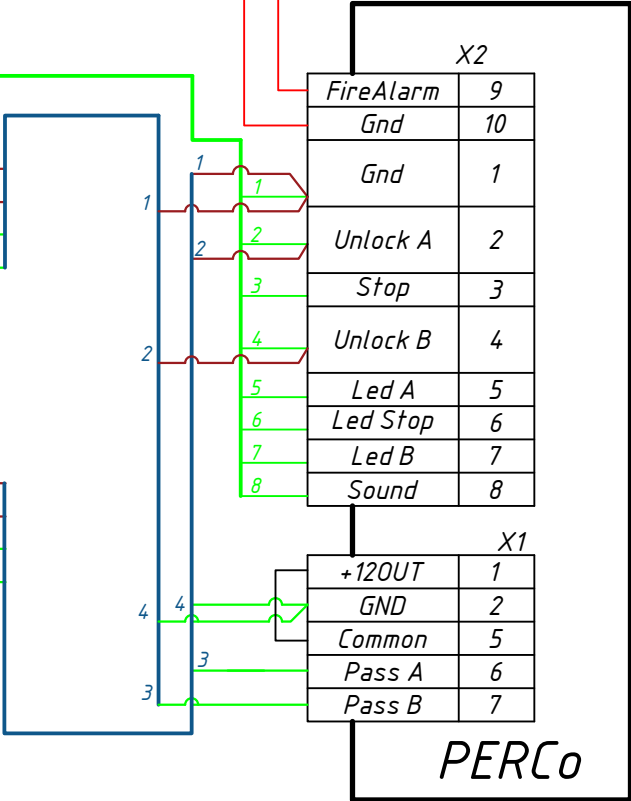

1. Подключать пульт управления к турникету не
рекомендуется, т.к. использование пультов
управления не предусмотрено логикой работы ППС.

Согласовано

Взам. инв. №

Подп. и дата

Инв. №подл.

Изм.	Кол.уч.	Лист	№ док.	Подп.	Дата
Разраб.	Фоменко				
Проверил					
Н.контр					

Perco TTD-12 + 2Vendotek FULL

Схема соединений

Стадия	Лист	Листов
P		1
ООО НПФ «ДатаКрат-Е»		